



ПОСТАНОВЛЕНИЕ

от 15.03.2019,

г.Гудермес

№ 417

Об утверждении дизайн-проектов

В соответствии со статьей 14 Федерального закона от 06 октября 2003 года №131-ФЗ «Об общих принципах организации местного самоуправления в Российской Федерации», Постановлением Правительства Российской Федерации от 10.02.2017г. №169 «Об утверждении Правил предоставления и распределения субсидий из федерального бюджета бюджетам субъектов Российской Федерации на поддержку государственных программ субъектов Российской Федерации и муниципальных программ формирования современной городской среды», руководствуясь Уставом Гудермесского муниципального района, с целью реализации приоритетного проекта «Формирование комфортной городской среды» на территории Гудермесского муниципального района

ПОСТАНОВЛЯЮ:

1. Утвердить:

- 1.1. Дизайн-проект благоустройства дворовой территории многоквартирных домов № 4,7 по ул. Мелиоративная г. Гудермес (Приложение №1);
- 1.2. Дизайн-проект благоустройства дворовой территории многоквартирных домов № 2,4 по ул. Исаева г. Гудермес (Приложение №2).

2. Опубликовать настоящее постановление на официальном сайте администрации Гудермесского муниципального района в информационно-телекоммуникационной сети «Интернет».

3. Контроль за выполнением настоящего постановления возложить на заместителя главы администрации Гудермесского муниципального района М.В. Эльбиева.

Глава администрации

У.А. Оздамиров

Верно:

Начальник общего отдела

Г.А. Салимсолтанова

Исп. М.С.Куриев



Ведомость чертежей основного комплекта "ПЗУ"		Примечание
Лист	Наименование	
1	Содержание проекта	
2	План благоустройства территории	
3	Разбивочный план благоустроительных элементов	
4	План озеленения территории	
5	План расположения малых архитектурных форм	
6	План твердых покрытий	
7	Типы покрытий 1-1 - 4-4	

Технические решения, принятые в рабочих чертежах, соответствуют требованиям экологических, санитарно-гигиенических, противопожарных и других норм, действующих на территории Российской Федерации, и обеспечивают безопасную для жизни и здоровья людей эксплуатацию объекта при соблюдении предусмотренных рабочими чертежами мероприятий.

Главный инженер проекта _____ Энгиноев А.

-2018-ПЗУ

Благоустройство жилых домов по адресу: ЧР, г.Гудермес,
Мелиораторная, 3-й двор


1-й двор


Стадия	Лист	Листов
п	1	7


Изм.	Кол.уч	Лист	Недок.	Подпись	Дата
гип					

Взамен инв. N

Подпись и дата

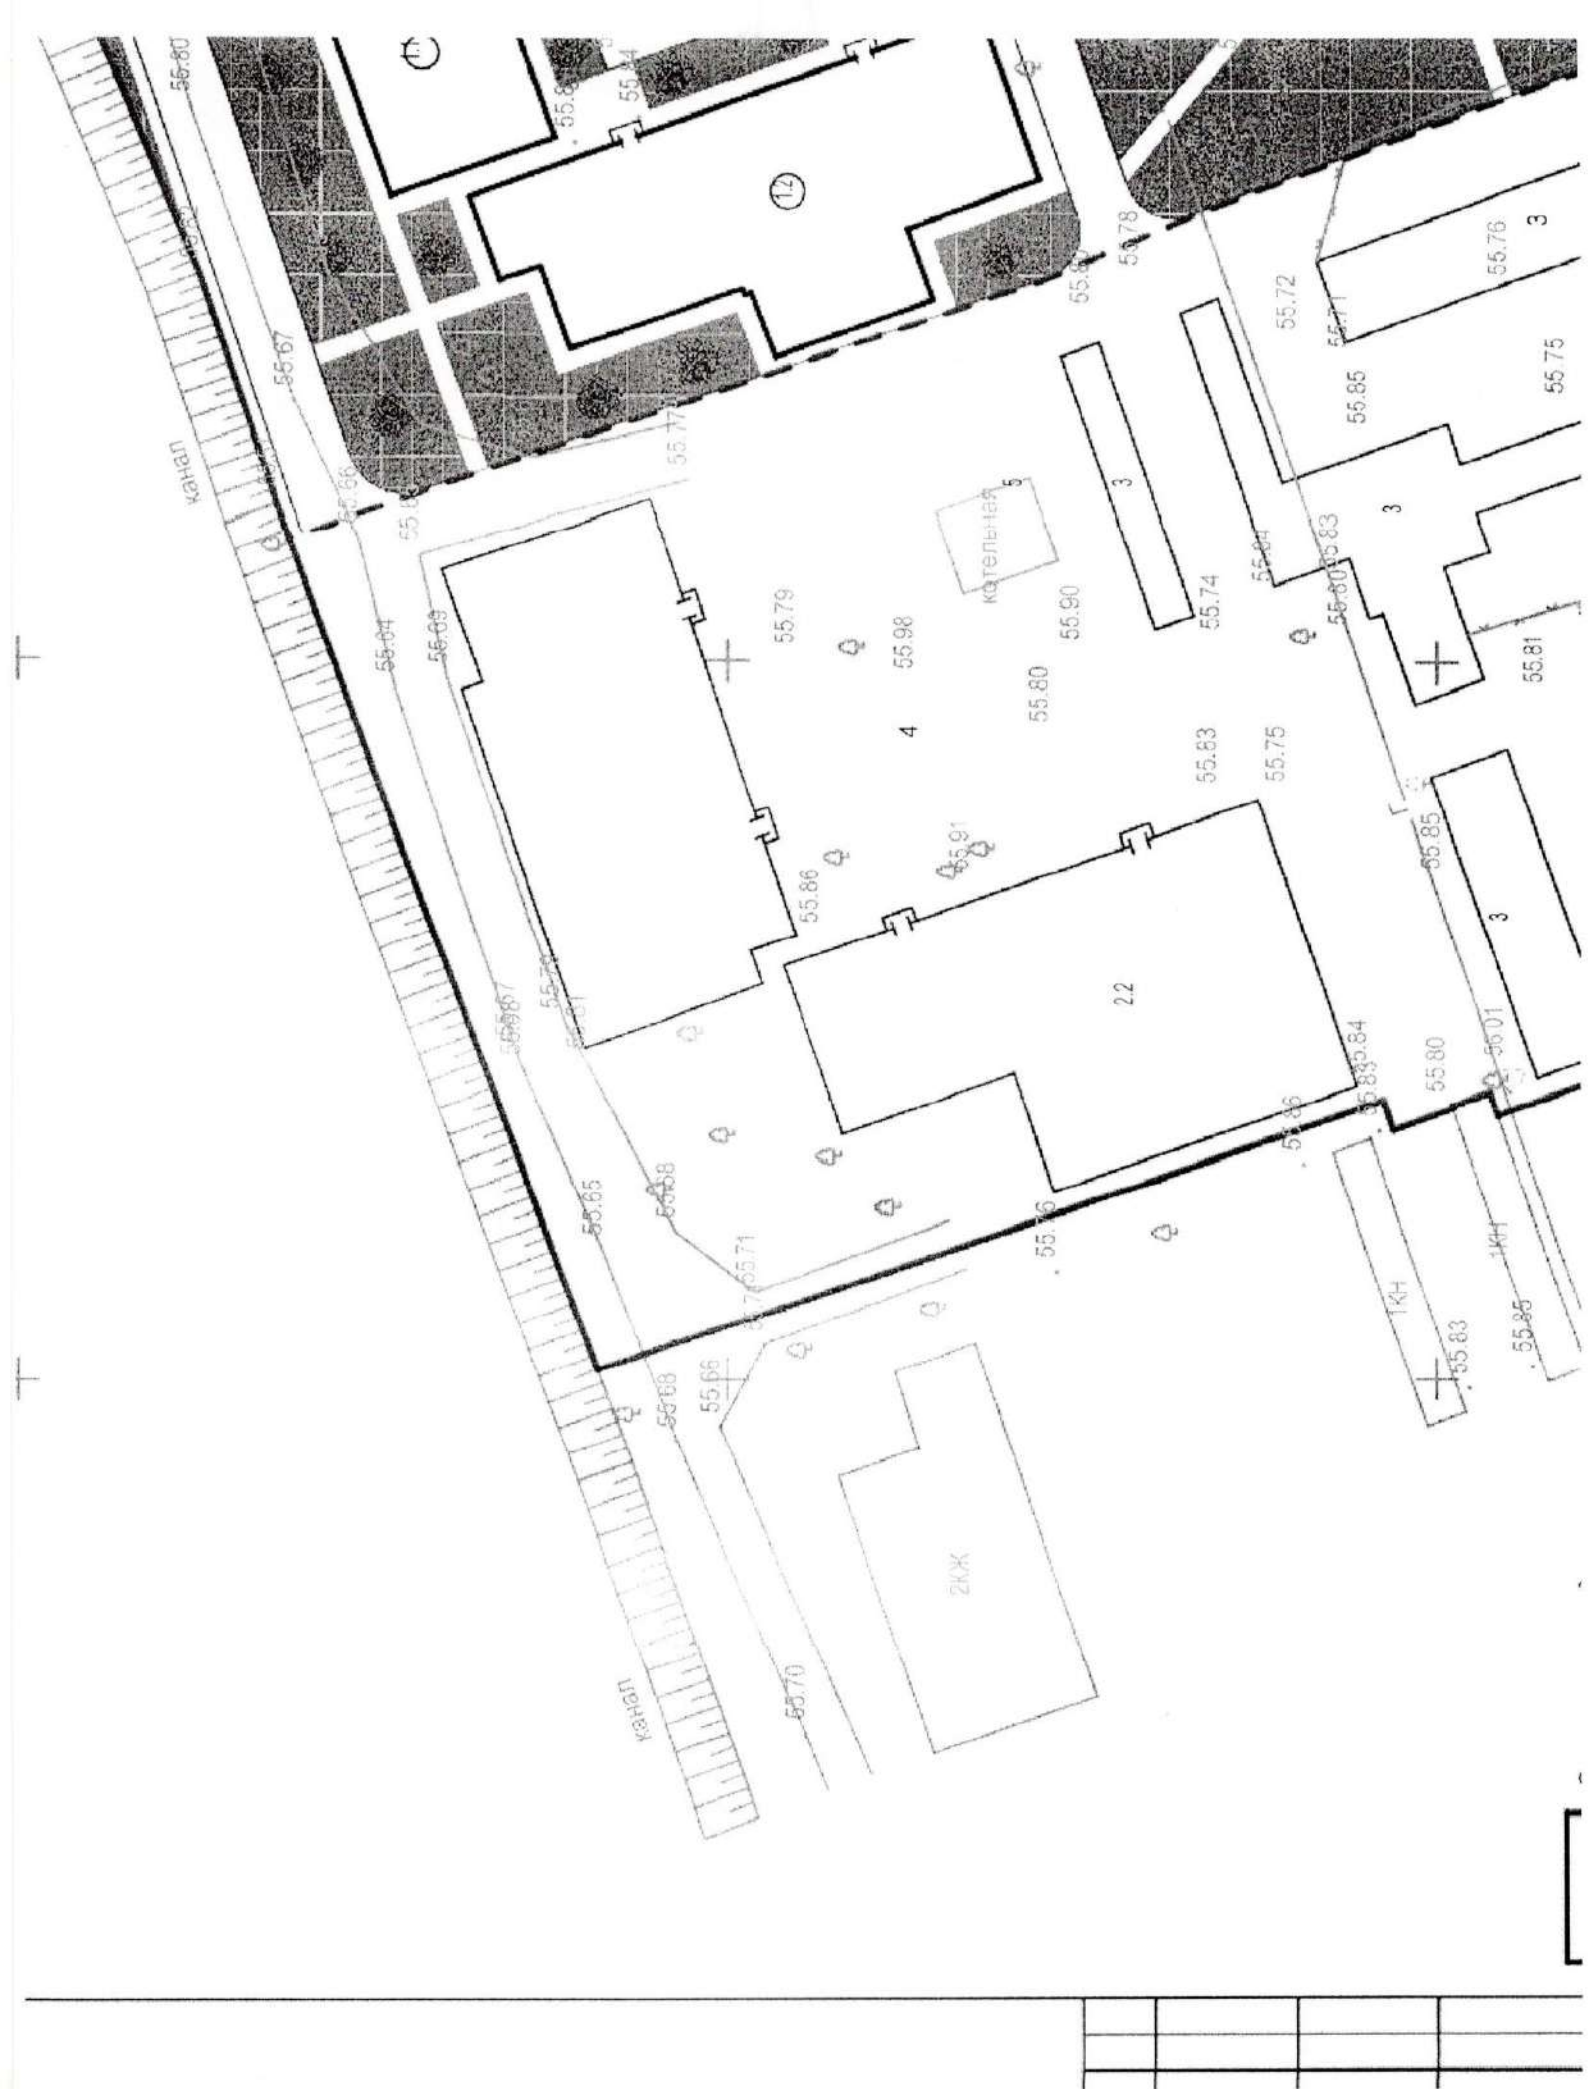

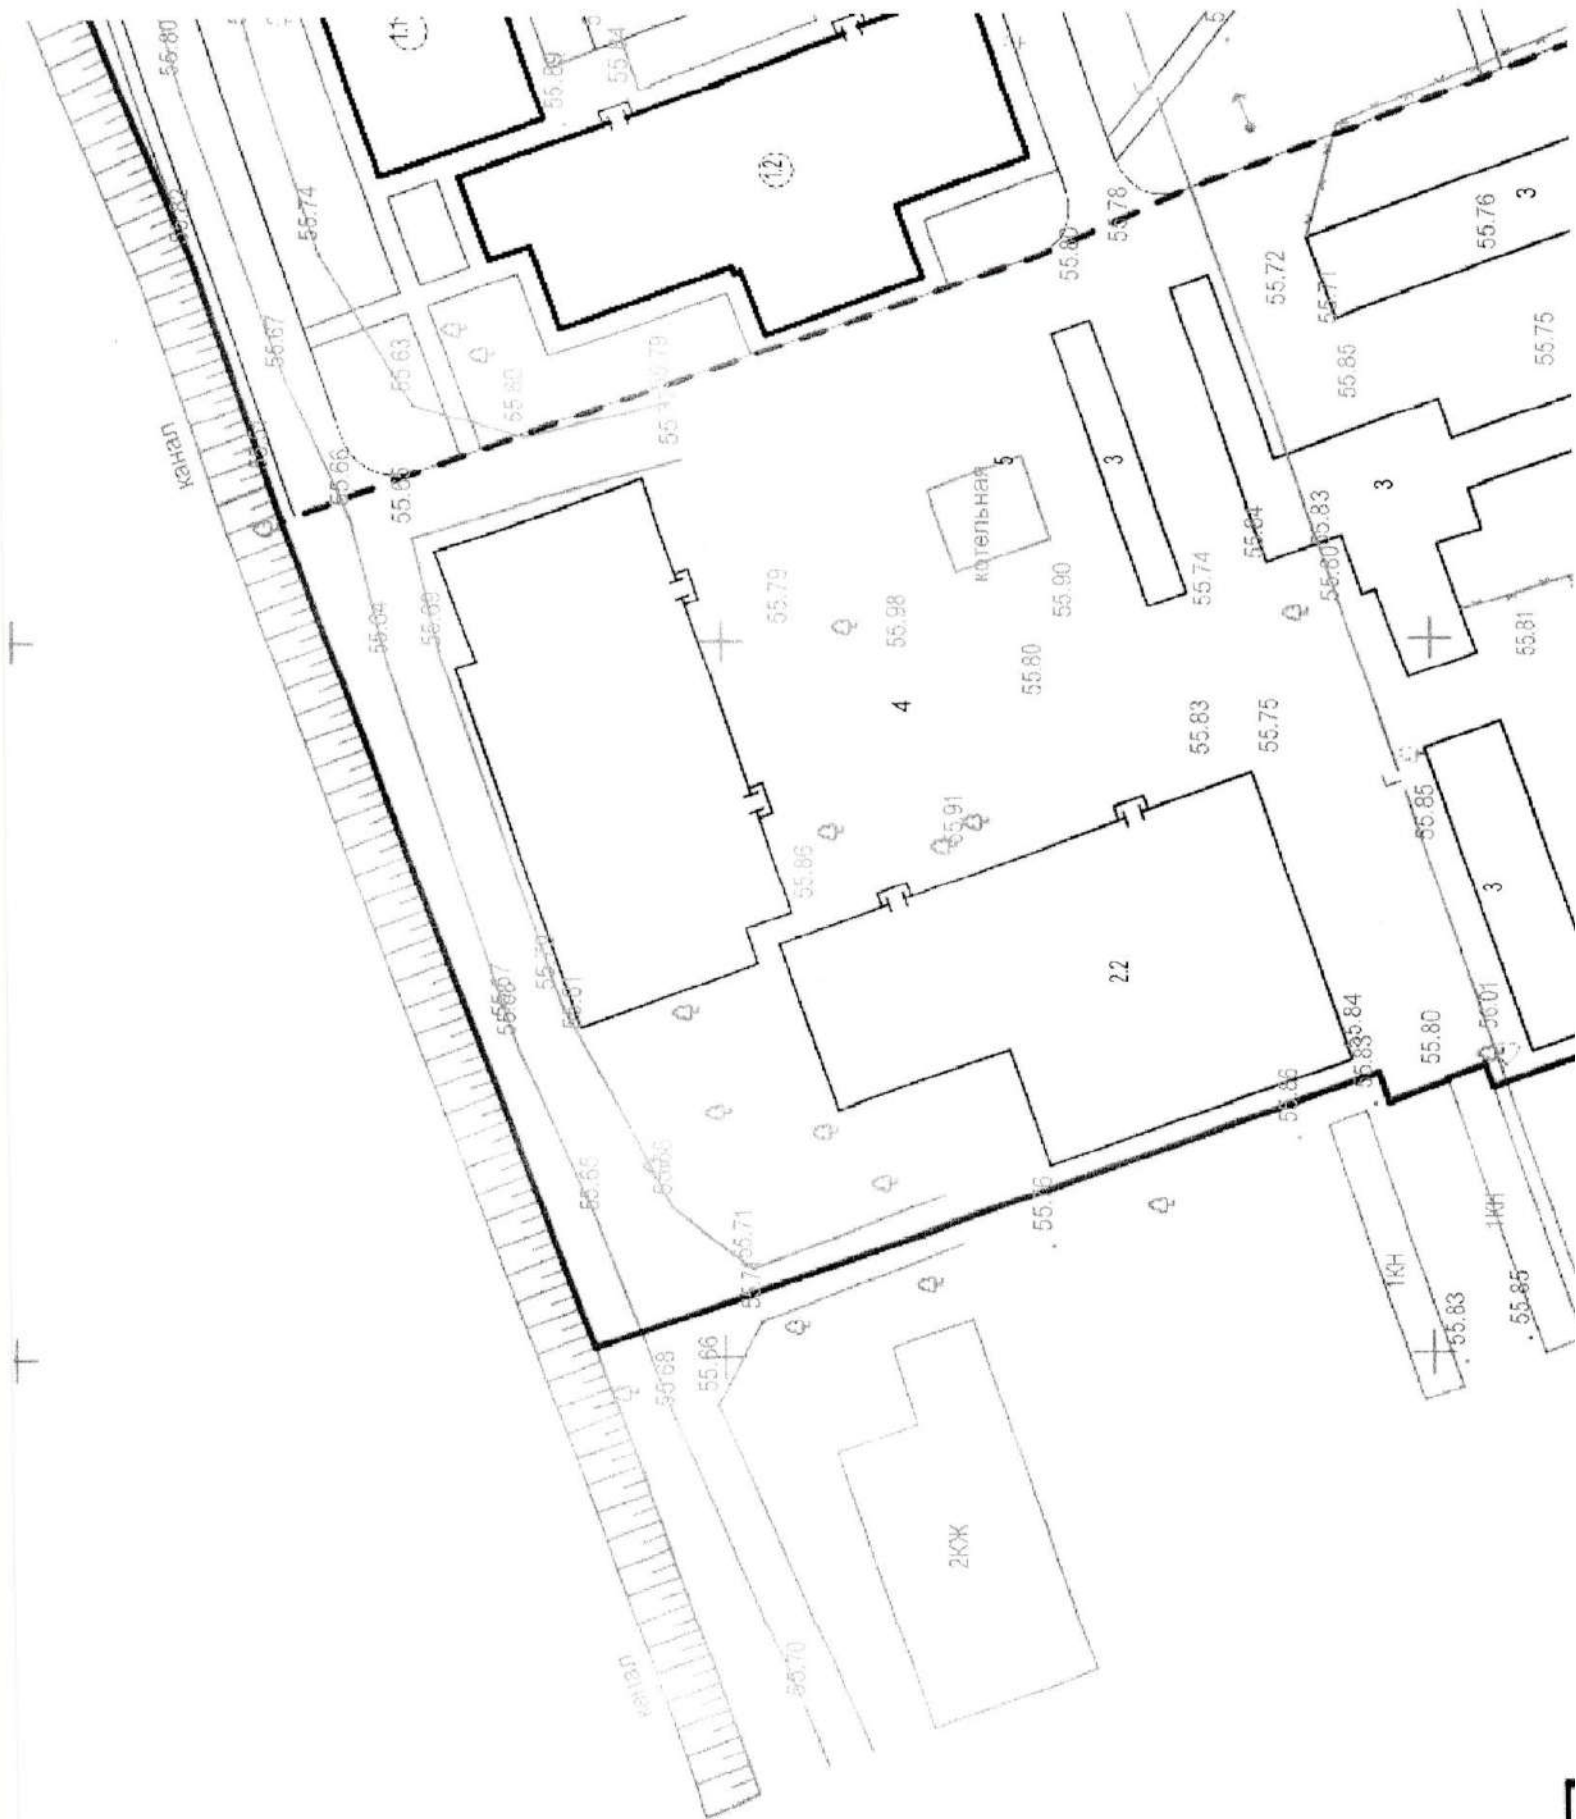

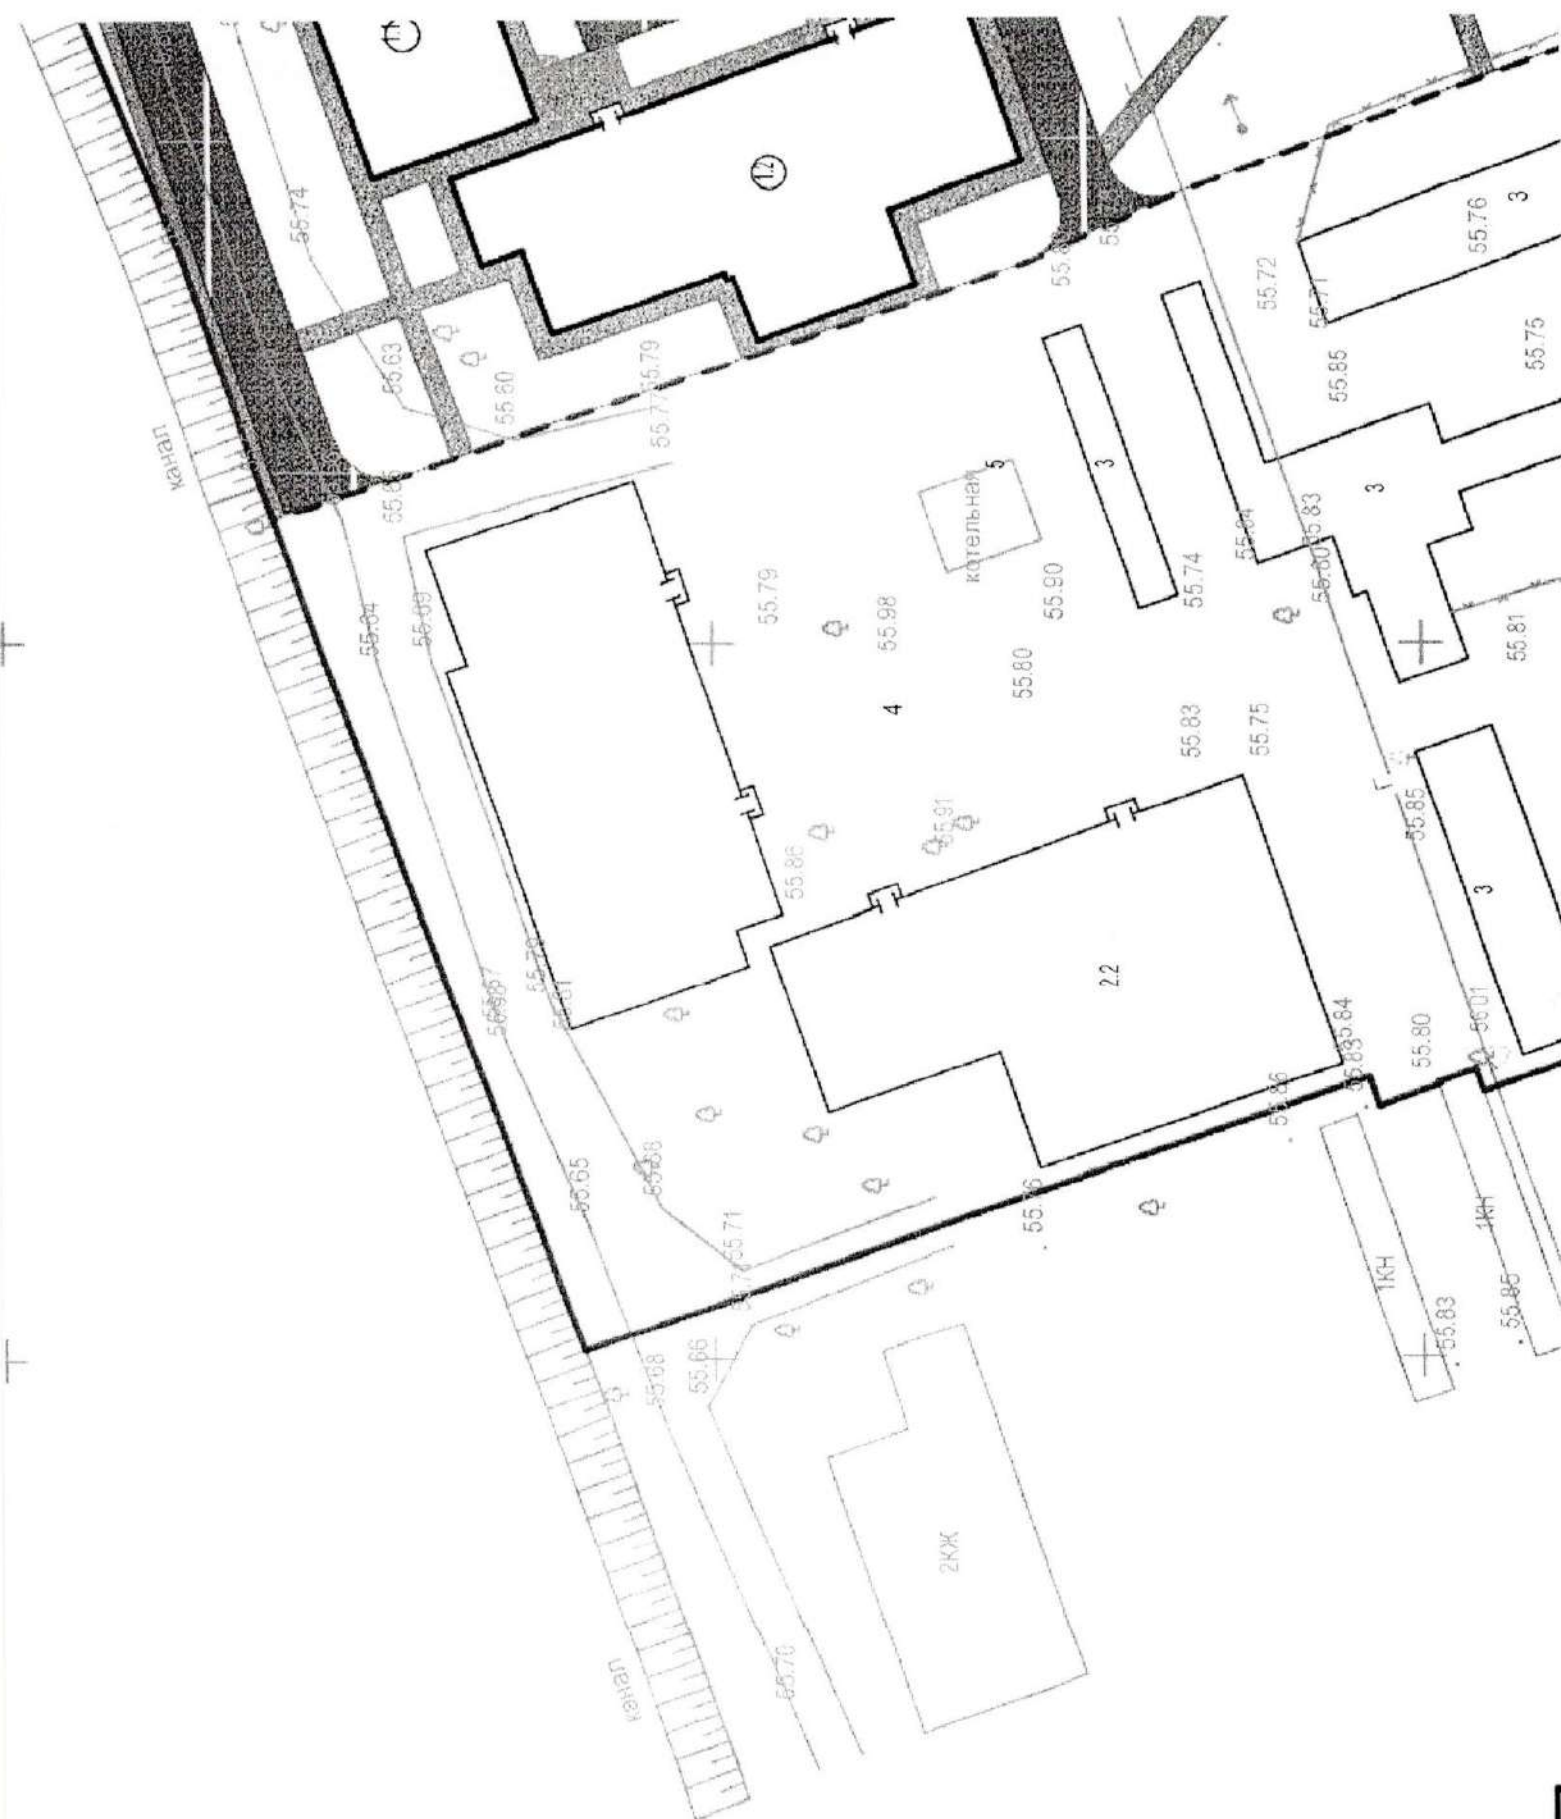

Плитка тротуарная, 5 см;

Песок с цементом 1:9, 8,0 см.

П11С-12 см

Уплотненный грунт.

bP-100.20.8

Сноп MNOGPOGHON MO⁻B_{II} h=200 MM.

ФРУНТОВОЕ ОСНОВАНИЕ.

7-7NNI

ТИП - 1-1

MENKOSEPHNCTJN AC\$ANATO6ETOH FOOT

9128-84 h=50MM, TNM b.

КРУМНОСЕРНИСТІ АСФАЛТОБЕТОН ІЗ

MM, Tmmb

РЕБЕНА, ОБРАБОТАНИН БНТУМОМ,

TONYNHON cnoe 100 MM.

ПЕГЕHA, TONYNHON CNOE 15M

VMNOTHEHHN PPHYI OCHOBAHE:

(NOCNONHAE YKNAGKA FPYHTA





go

MNO THOCTN 1,7 F/CM³).

50

ВЗАМЕН УНБ. N

используя

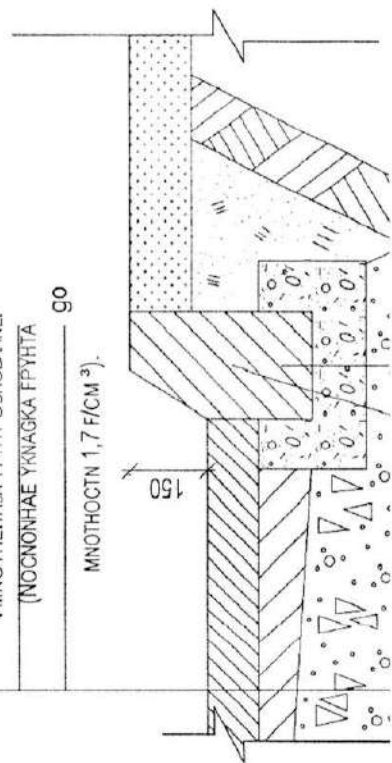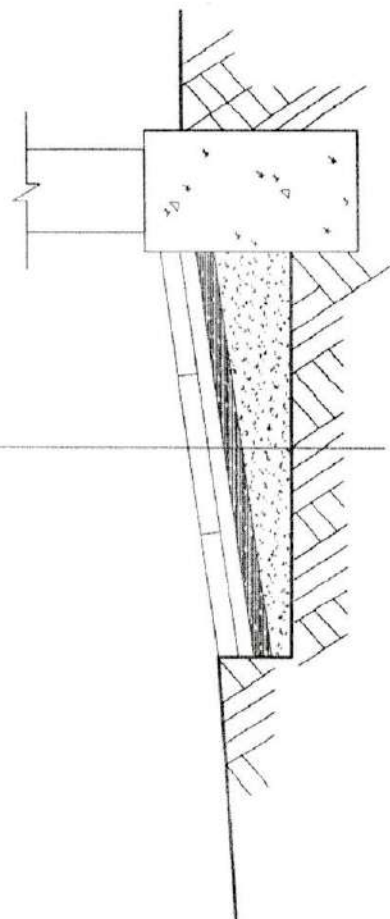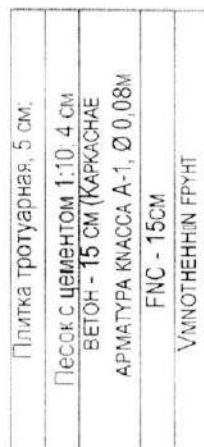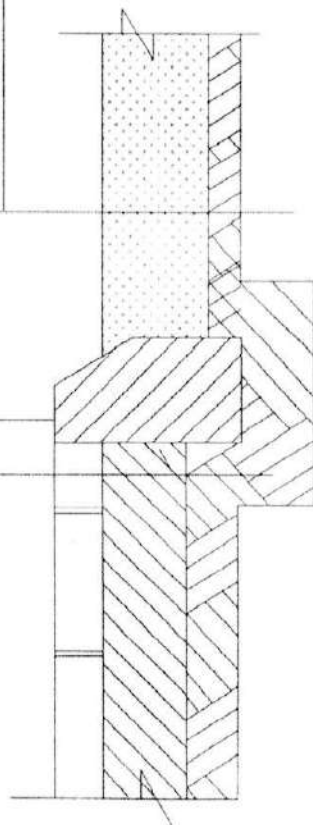

2

Ведомость чертежей основного комплекта "ПЗУ"		
Лист	Наименование	Примечание
1	Содержание проекта	
2	План благоустройства территории	
3	Разбивочный план благоустроительных элементов	
4	План озеленения территории	
5	План расположения малых архитектурных форм	
6	План твердых покрытий	
7	Типы покрытий 1-1 - 4-4	

Технические решения, принятые в рабочих чертежах, соответствуют требованиям экологических, санитарно-гигиенических, противопожарных и других норм, действующих на территории Российской Федерации, и обеспечивают безопасную для жизни и здоровья людей эксплуатацию объекта при соблюдении предусмотренных рабочими чертежами мероприятий.

Главный инженер проекта _____ Энгиноев А.

Взамен и №

Подпись и дата


-2018-ПЗУ


Благоустройство жилых домов по адресу: ЧР, г.Гудермес, Исаева, 2, 4


Изм.	Кол.уч	Лист	Недок.	Подпись	Дата


Стадия	Лист	Листов
	1	


ГИП

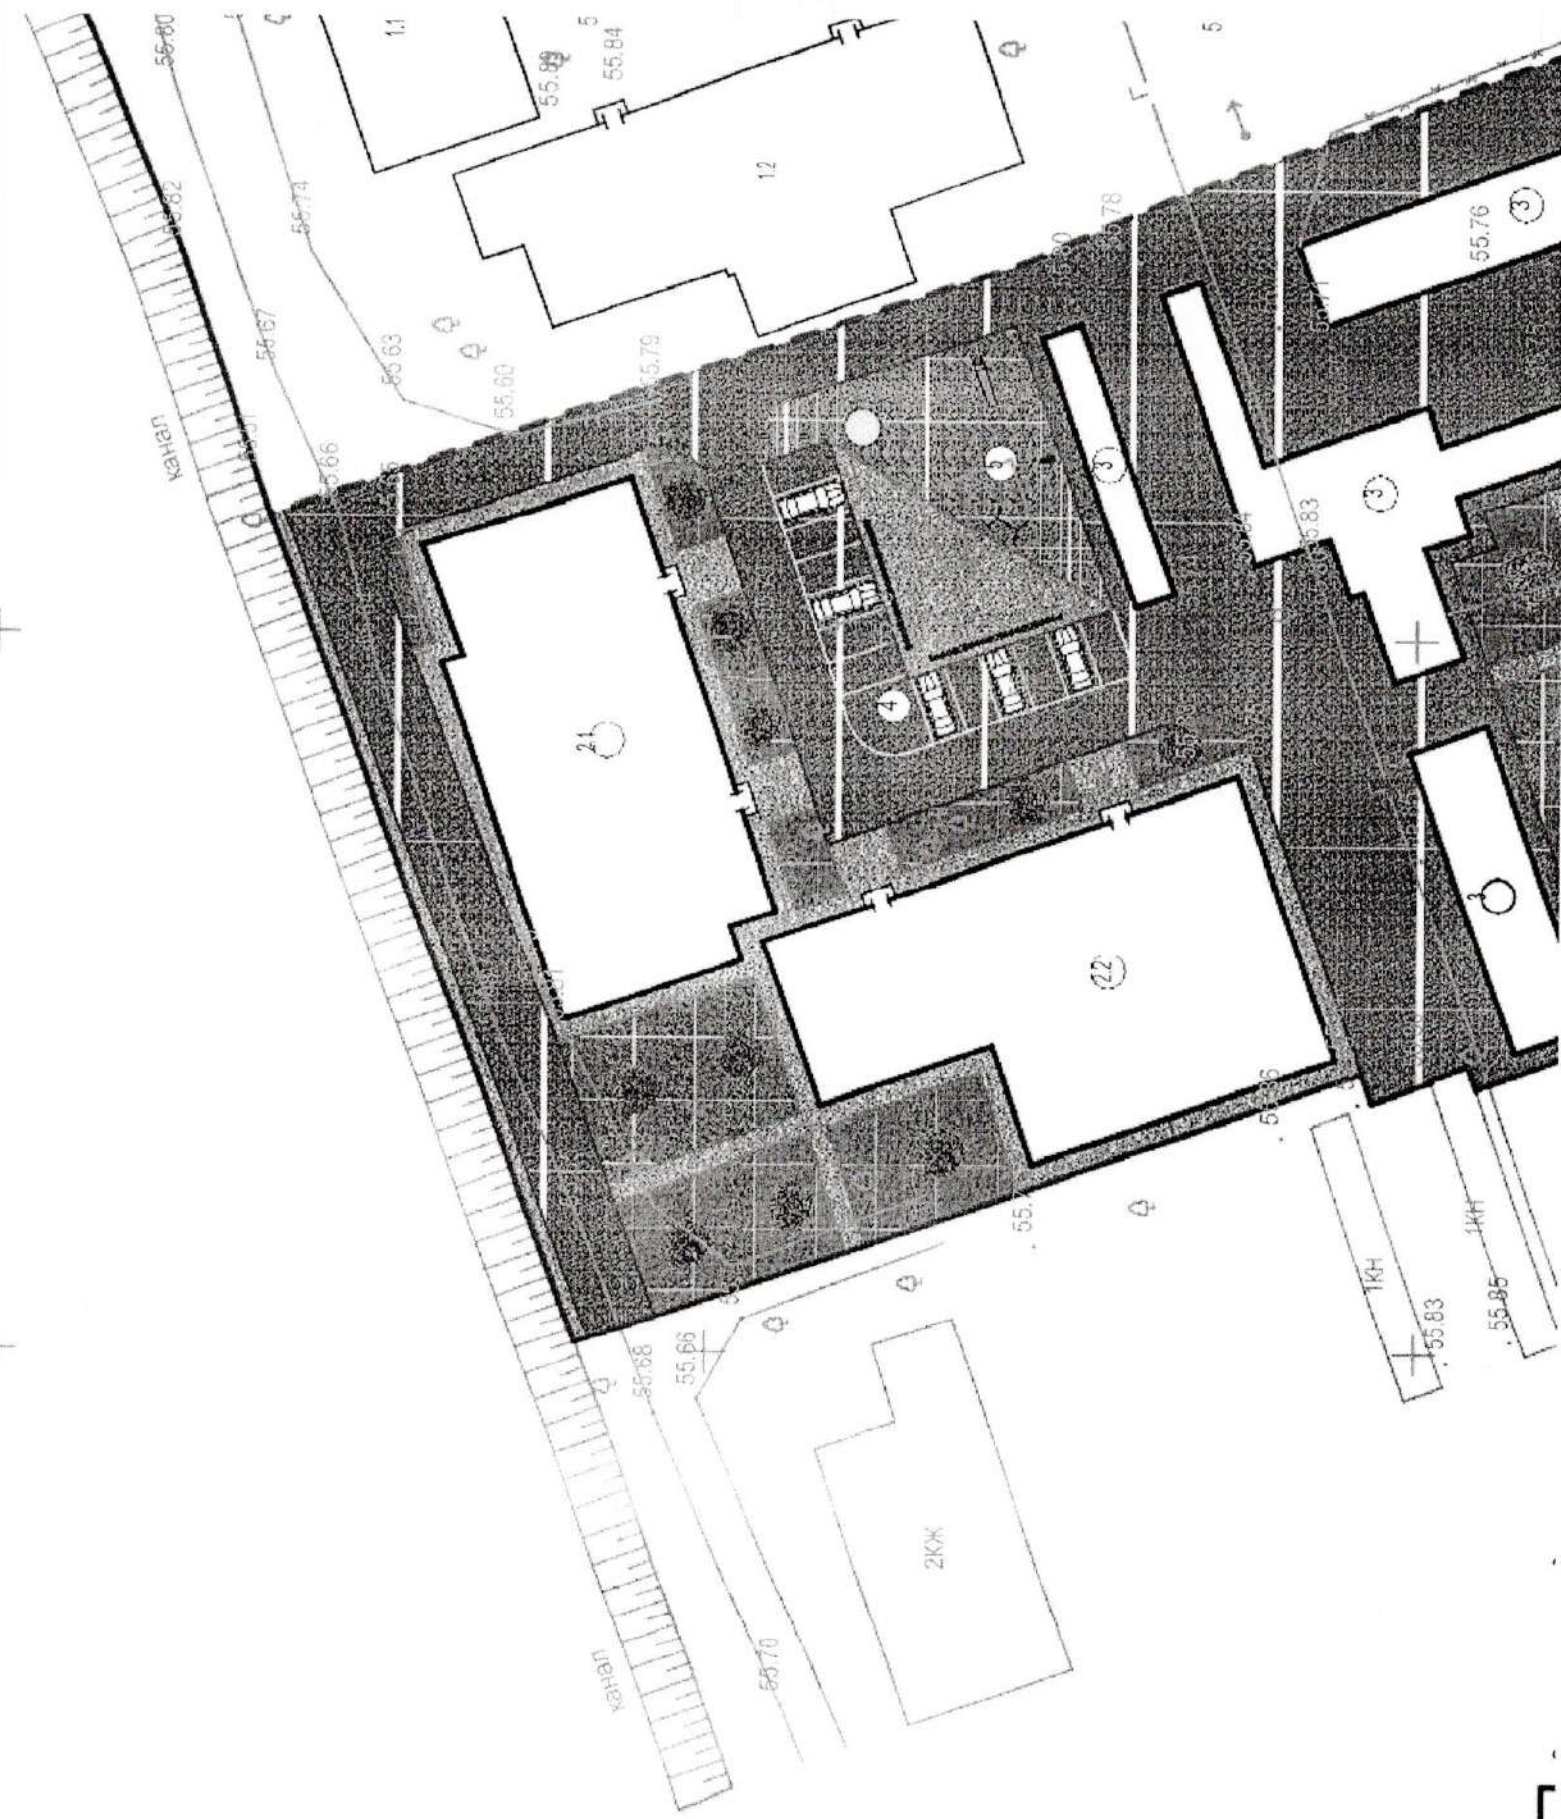

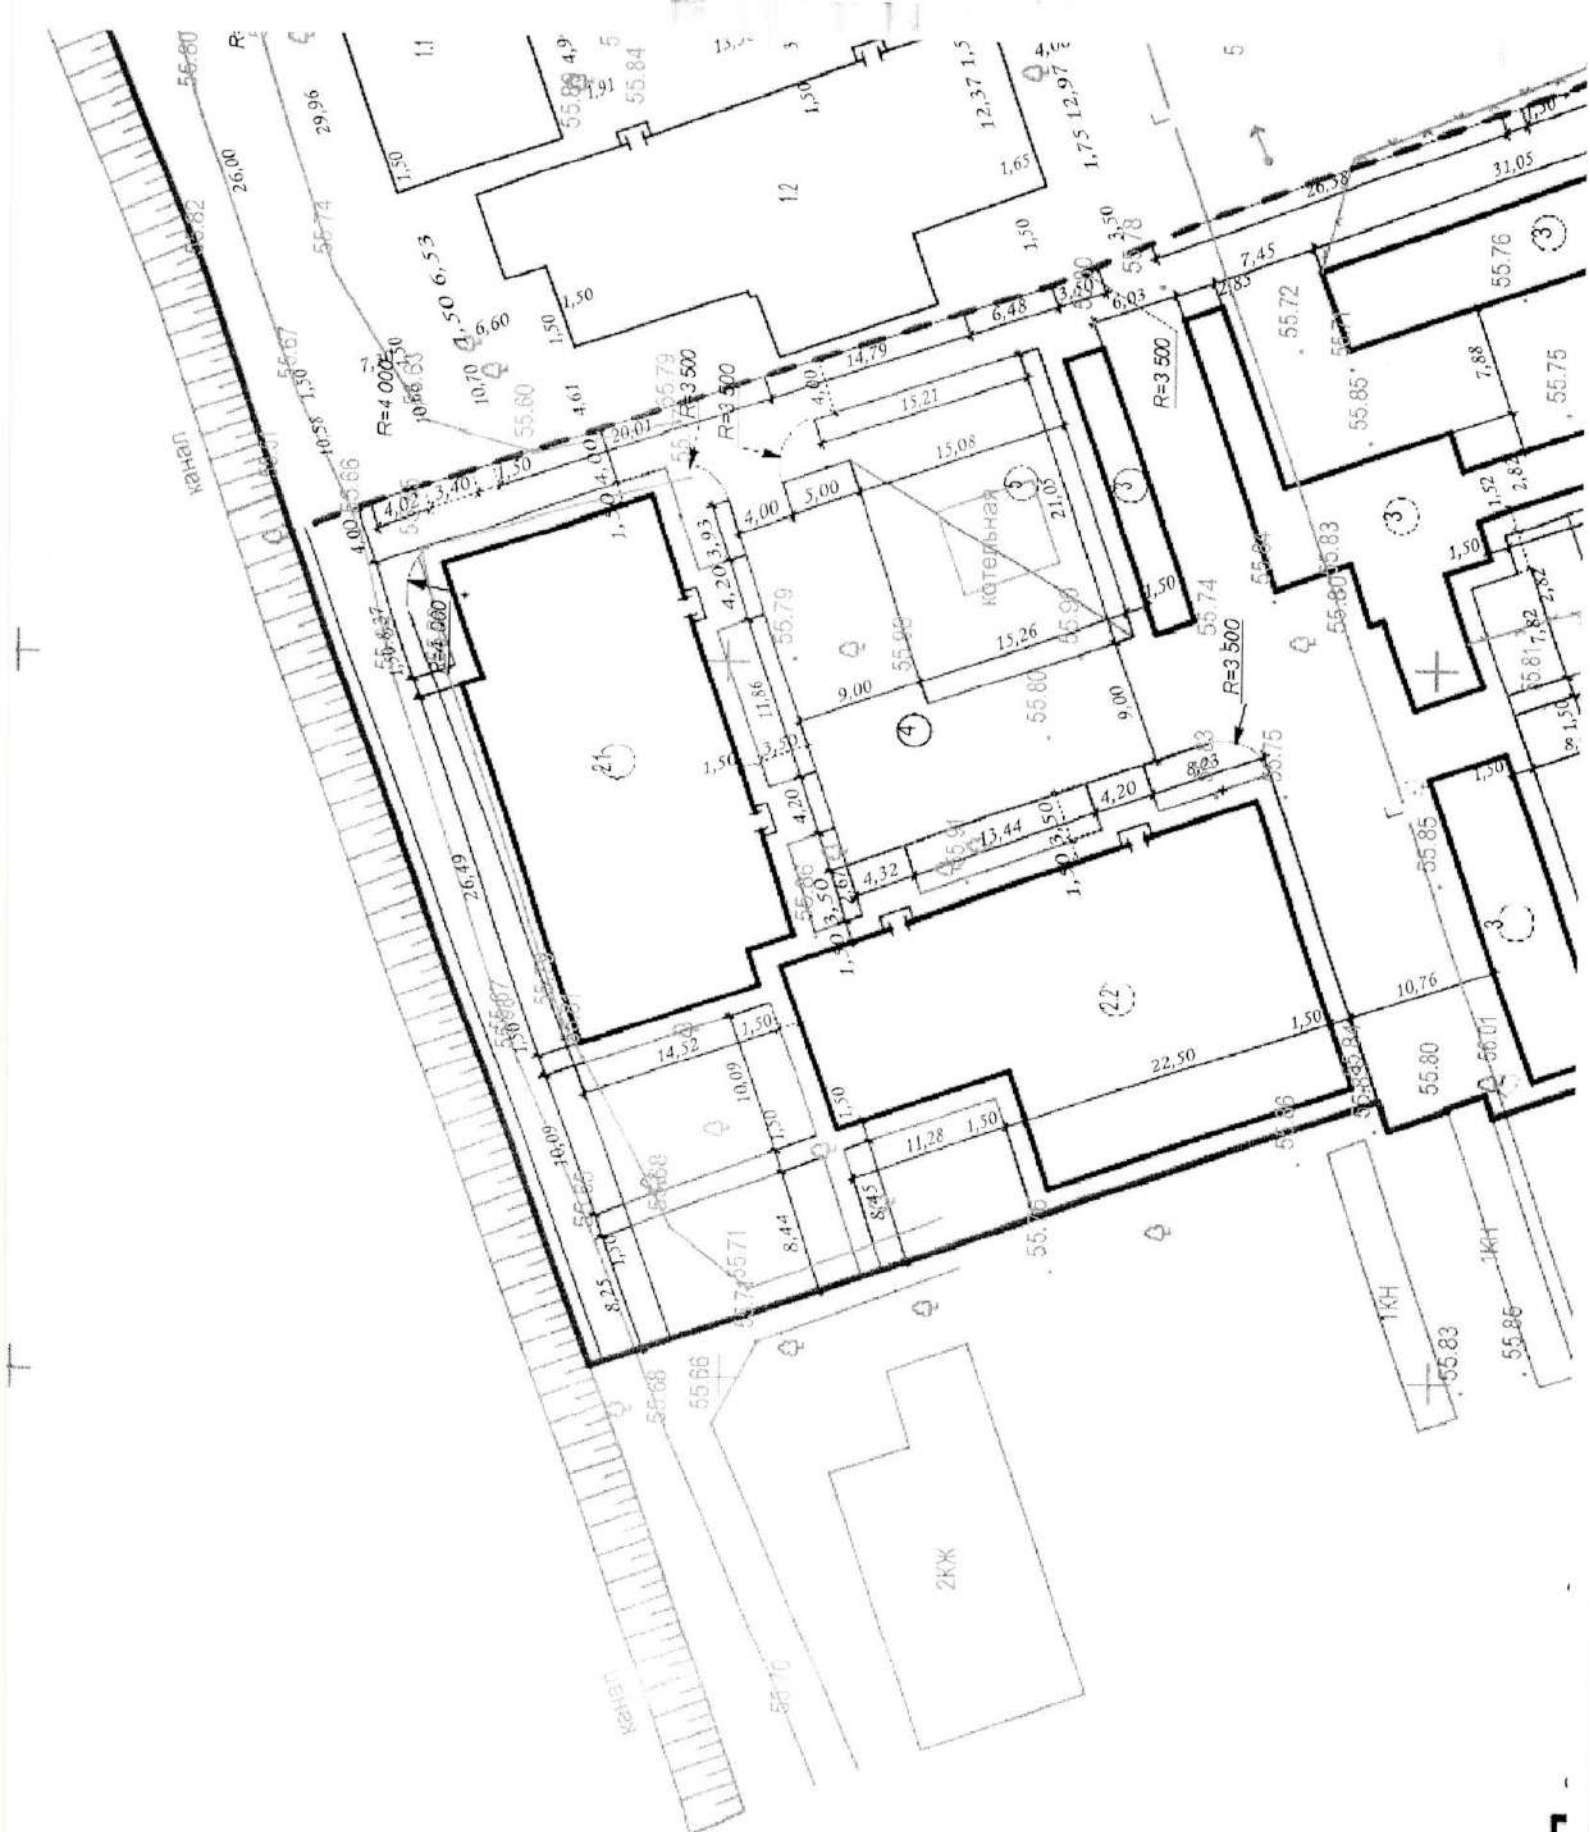

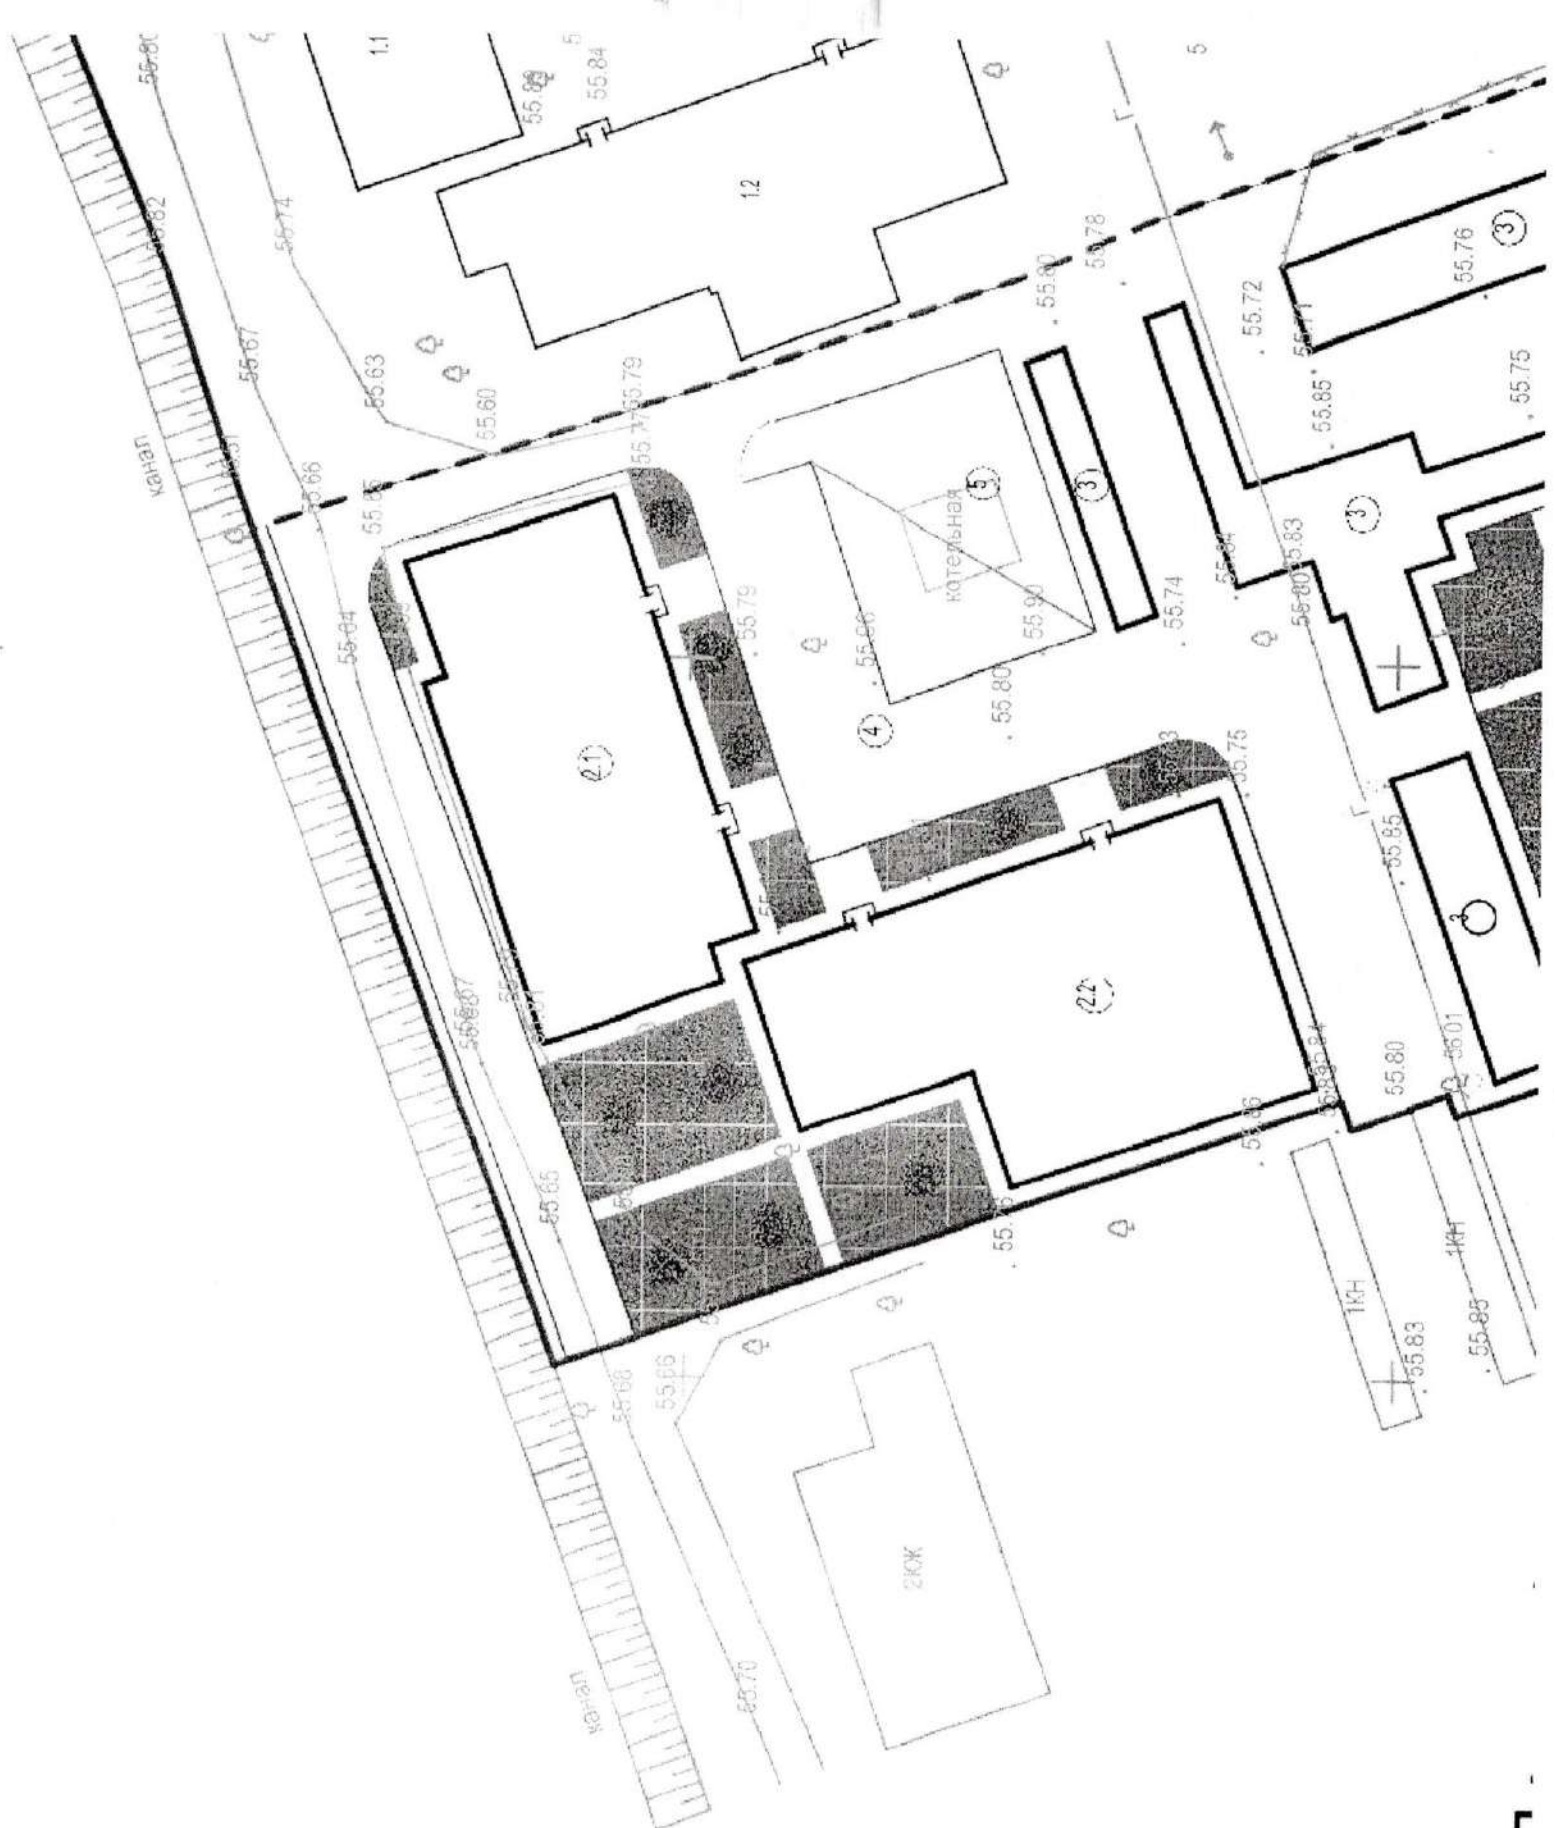

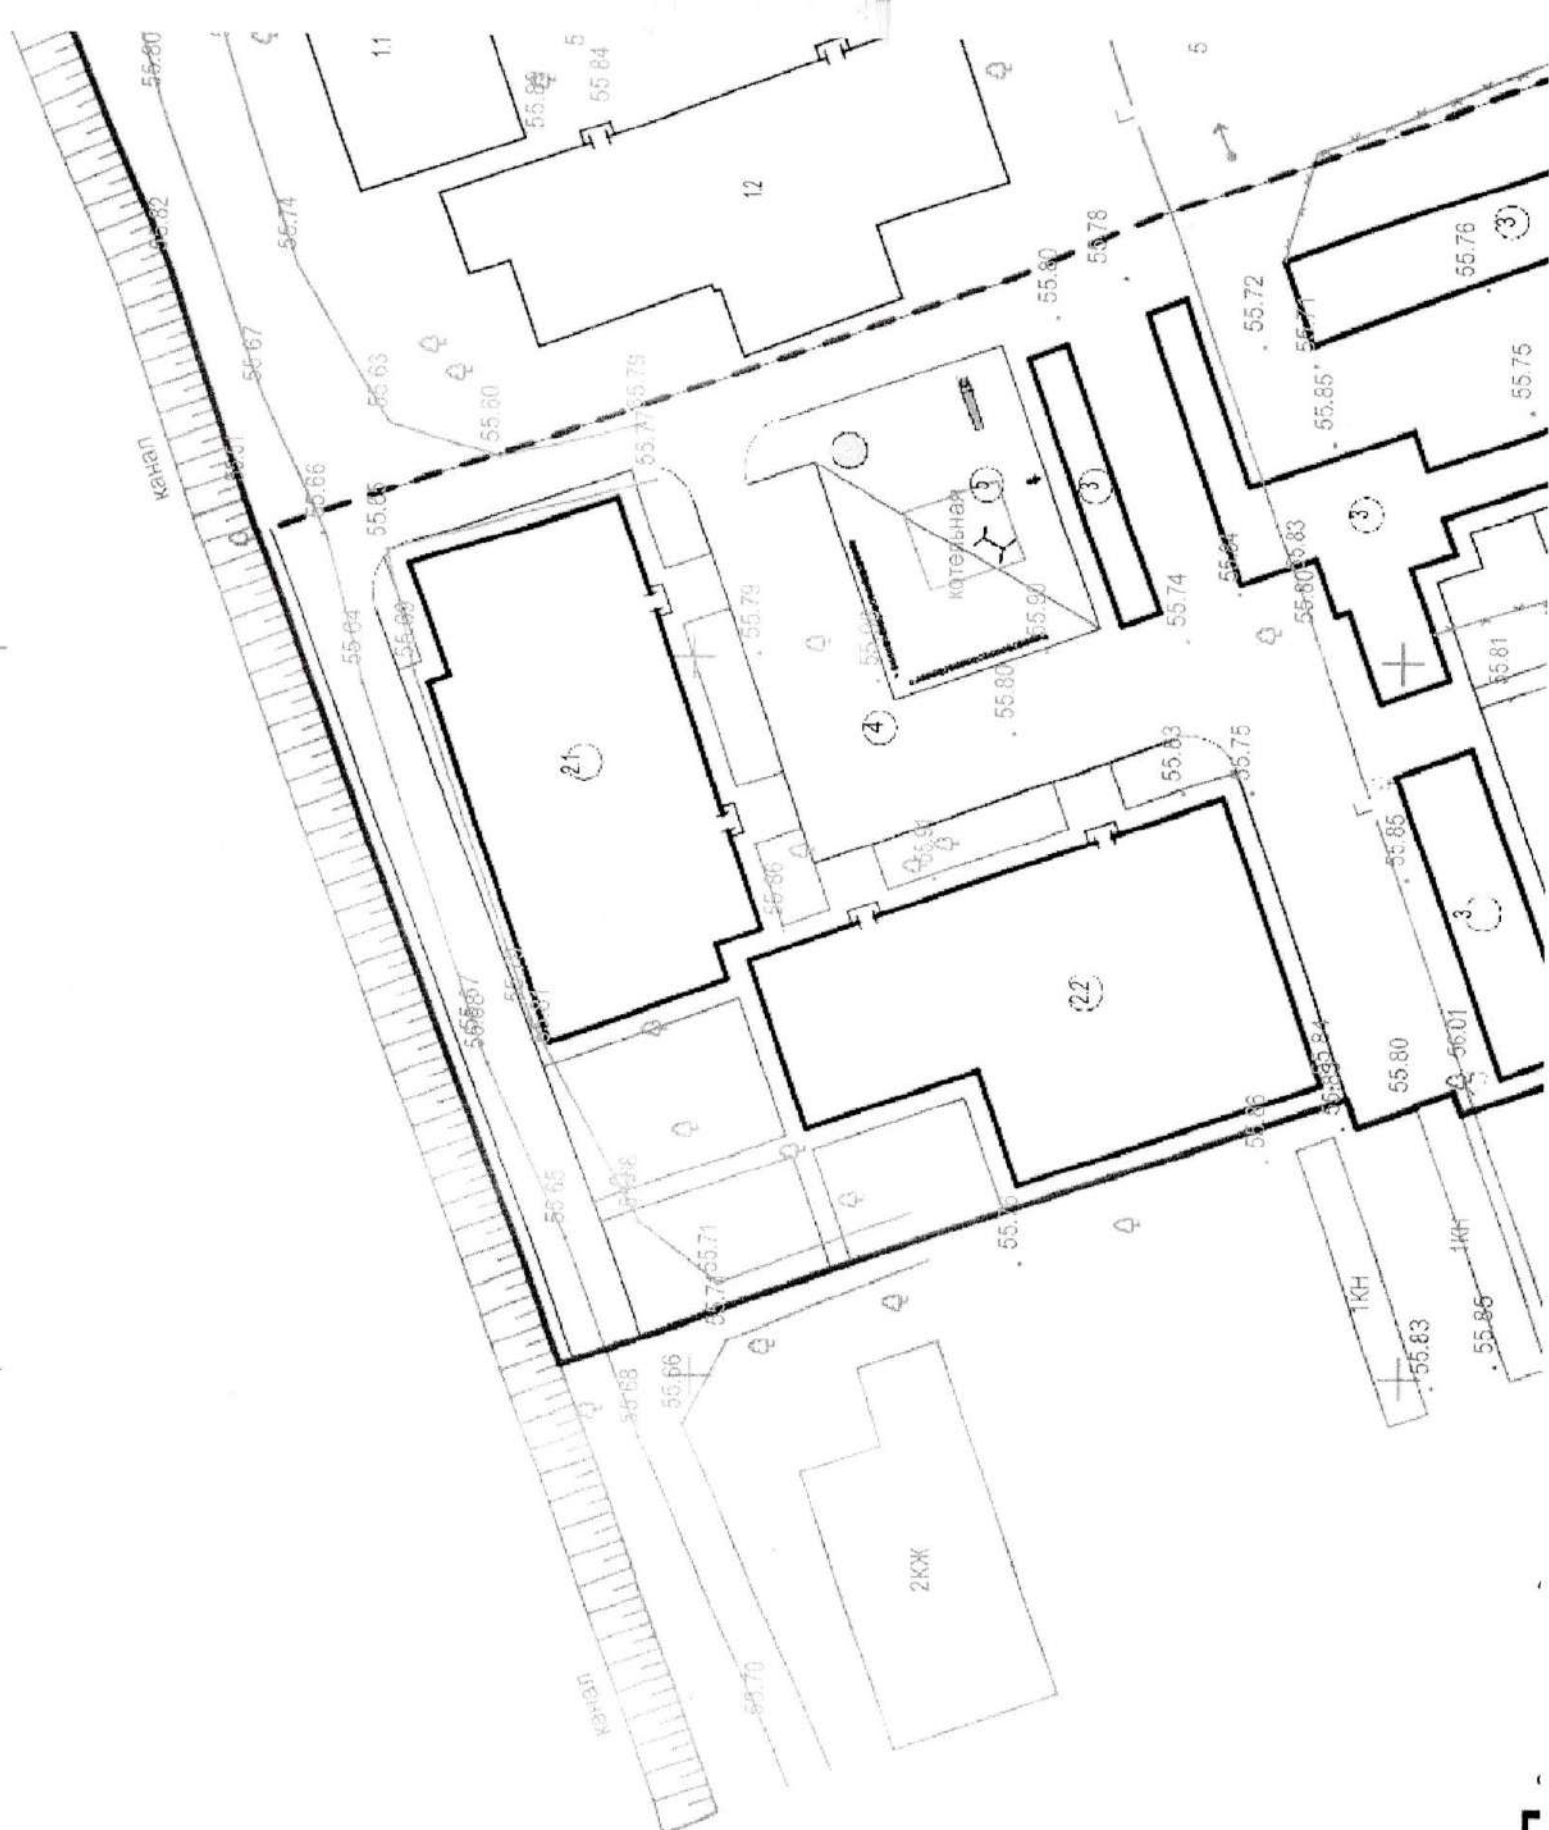

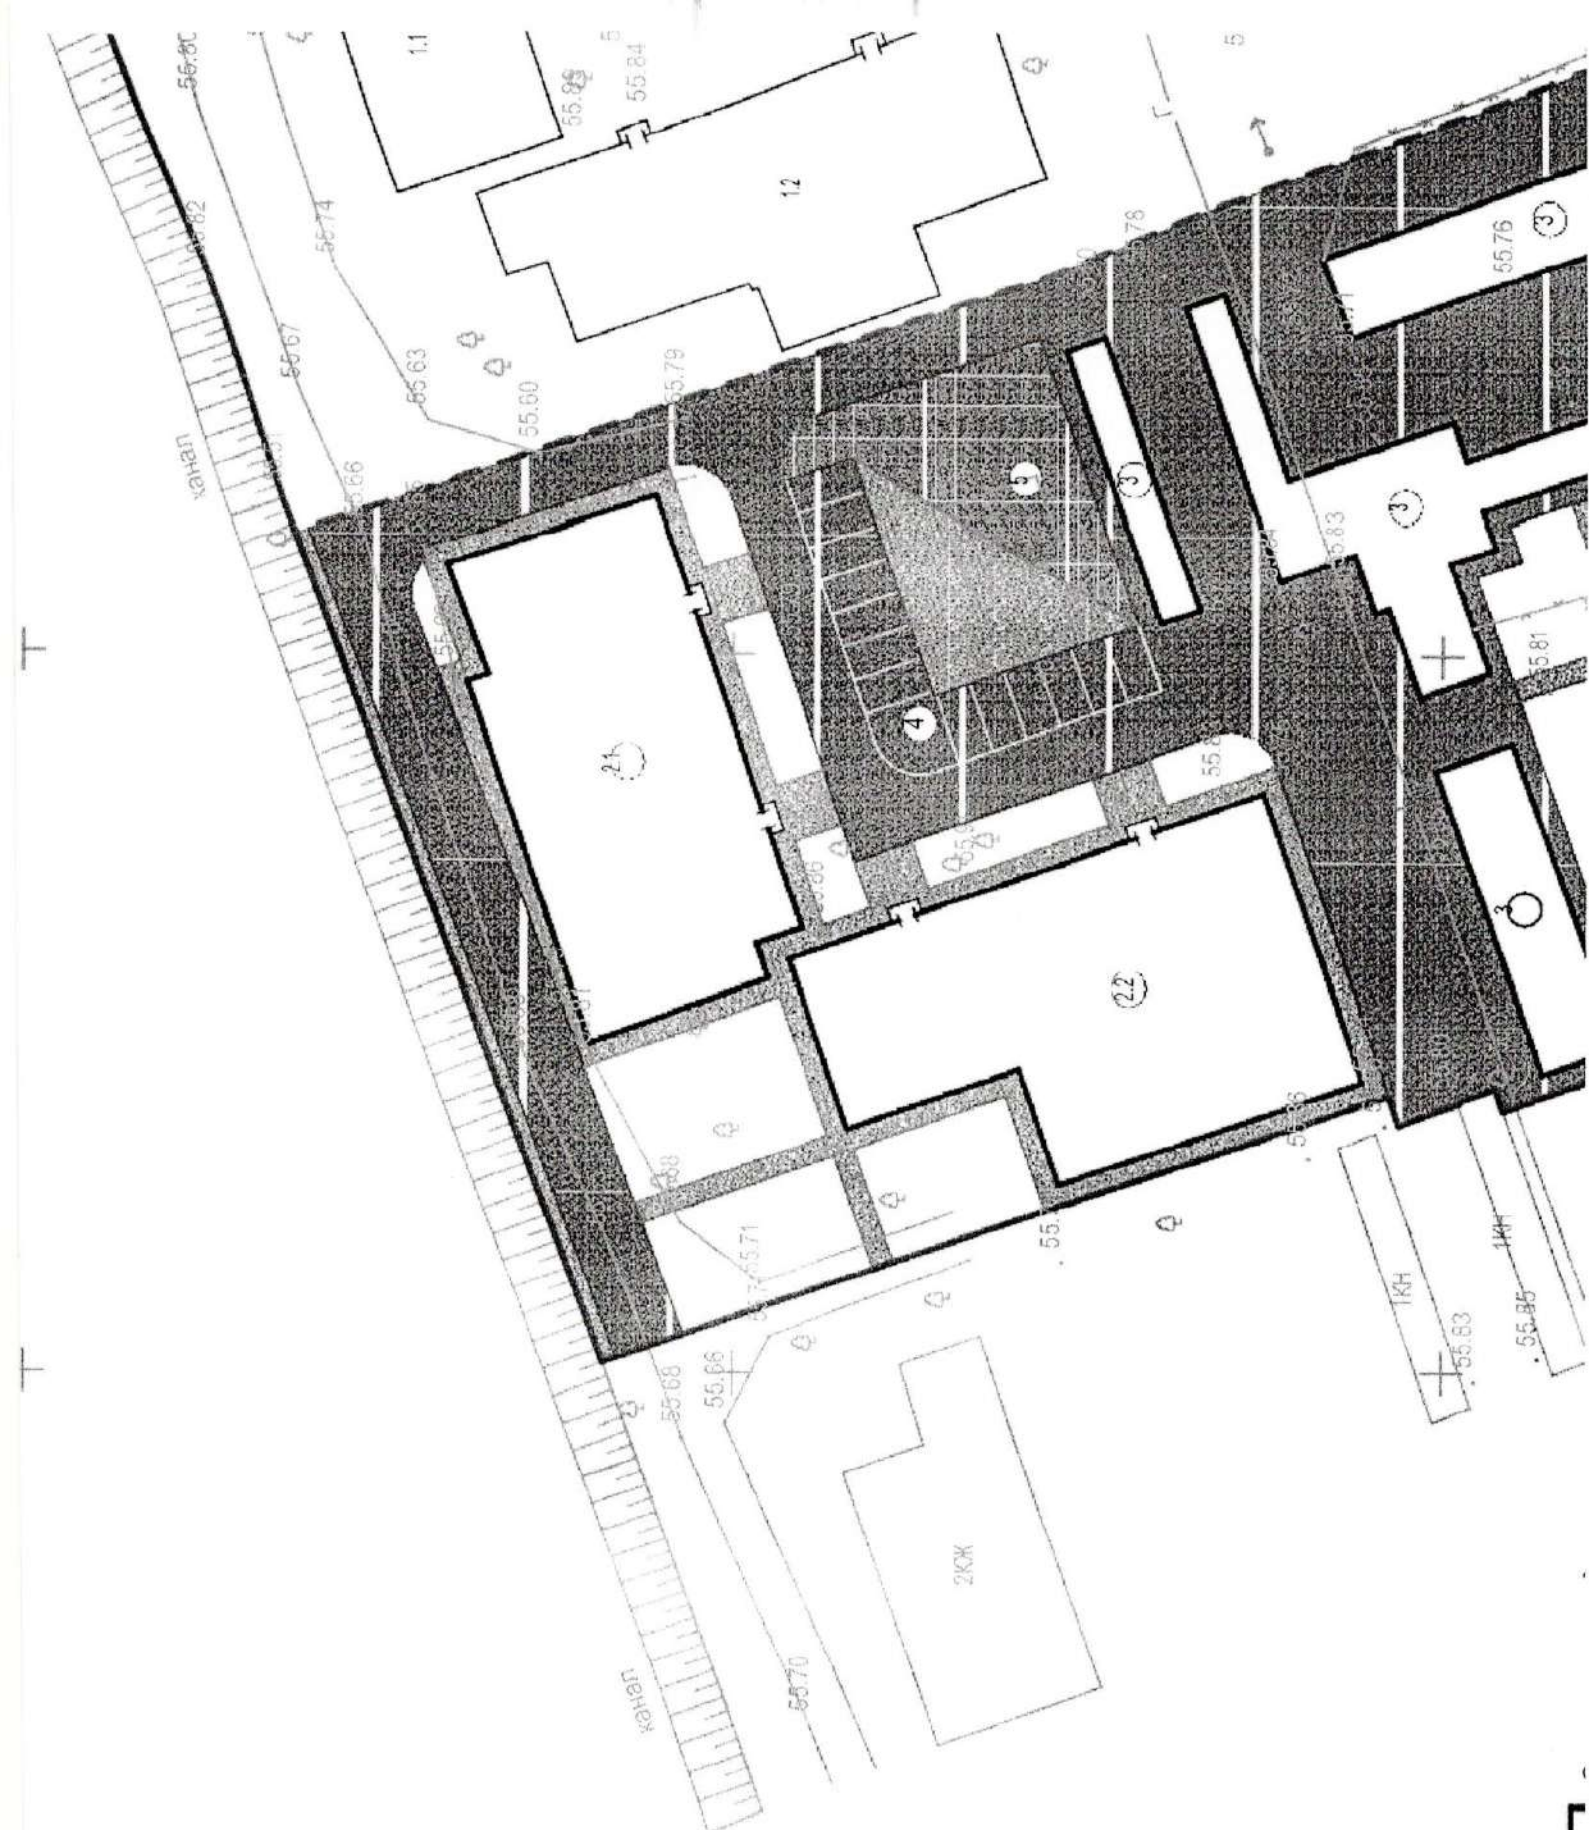

Плитка тротуарная, 5 см;

Песок с цементом 1:9, 8.0 см.

ГІІС-12 СМ

Уплотненный грунт.

bP-100.20.8

CNON MNOGOFONON MO⁻B₁ h=200 MM.

ФУНДОВОЕ ОСНОВАНИЕ.

ТИП - 1-1

Менко С. П.

9128-84 h=50MM, T_{NM} b.

ΚΑΥΜ-ΙΟΣΕΦΗΝΤΙΝ-ΑΓΓΑΝΑΤΟΕΤΟΗ 170

MM, Tm b

ЕБЕНА, ОБРАБОТАНН 6НТМОН,

TONYNHON cnoe 100 MM.

ДРЕБЕНА, TONYNHOH CNOE 150MM

VMNOTHEHHIIN FPYHT OCHOBAHNE:

(NOCNONHAE YKNAGKA FRYHTA

90

MNO THOCTN 1,7 F/CM³).

TNNL-L

Плитка тротуарная, 5 см;

Песок с цементом 1:10; 4 см

BETON - 15 CM (KAPKACHAE)

APMATYPA KNACCA A-1, Ø 0,08M

FNC - 15CM

VMNOTHEHHN FPYHT

исправляя

Взамен ил. N